


湖北省汉江兴隆水利枢纽（天门境内）管理范围、保护范围划界图

| | |
|------------------------|--------|
| 天门市 | 天门市 |
| 管理范围划界面积 km^2 | 2.762 |
| 保护范围划界面积 km^2 | 4.012 |
| 管理范围划界长度 km | 10.298 |
| 保护范围划界长度 km | 9.843 |

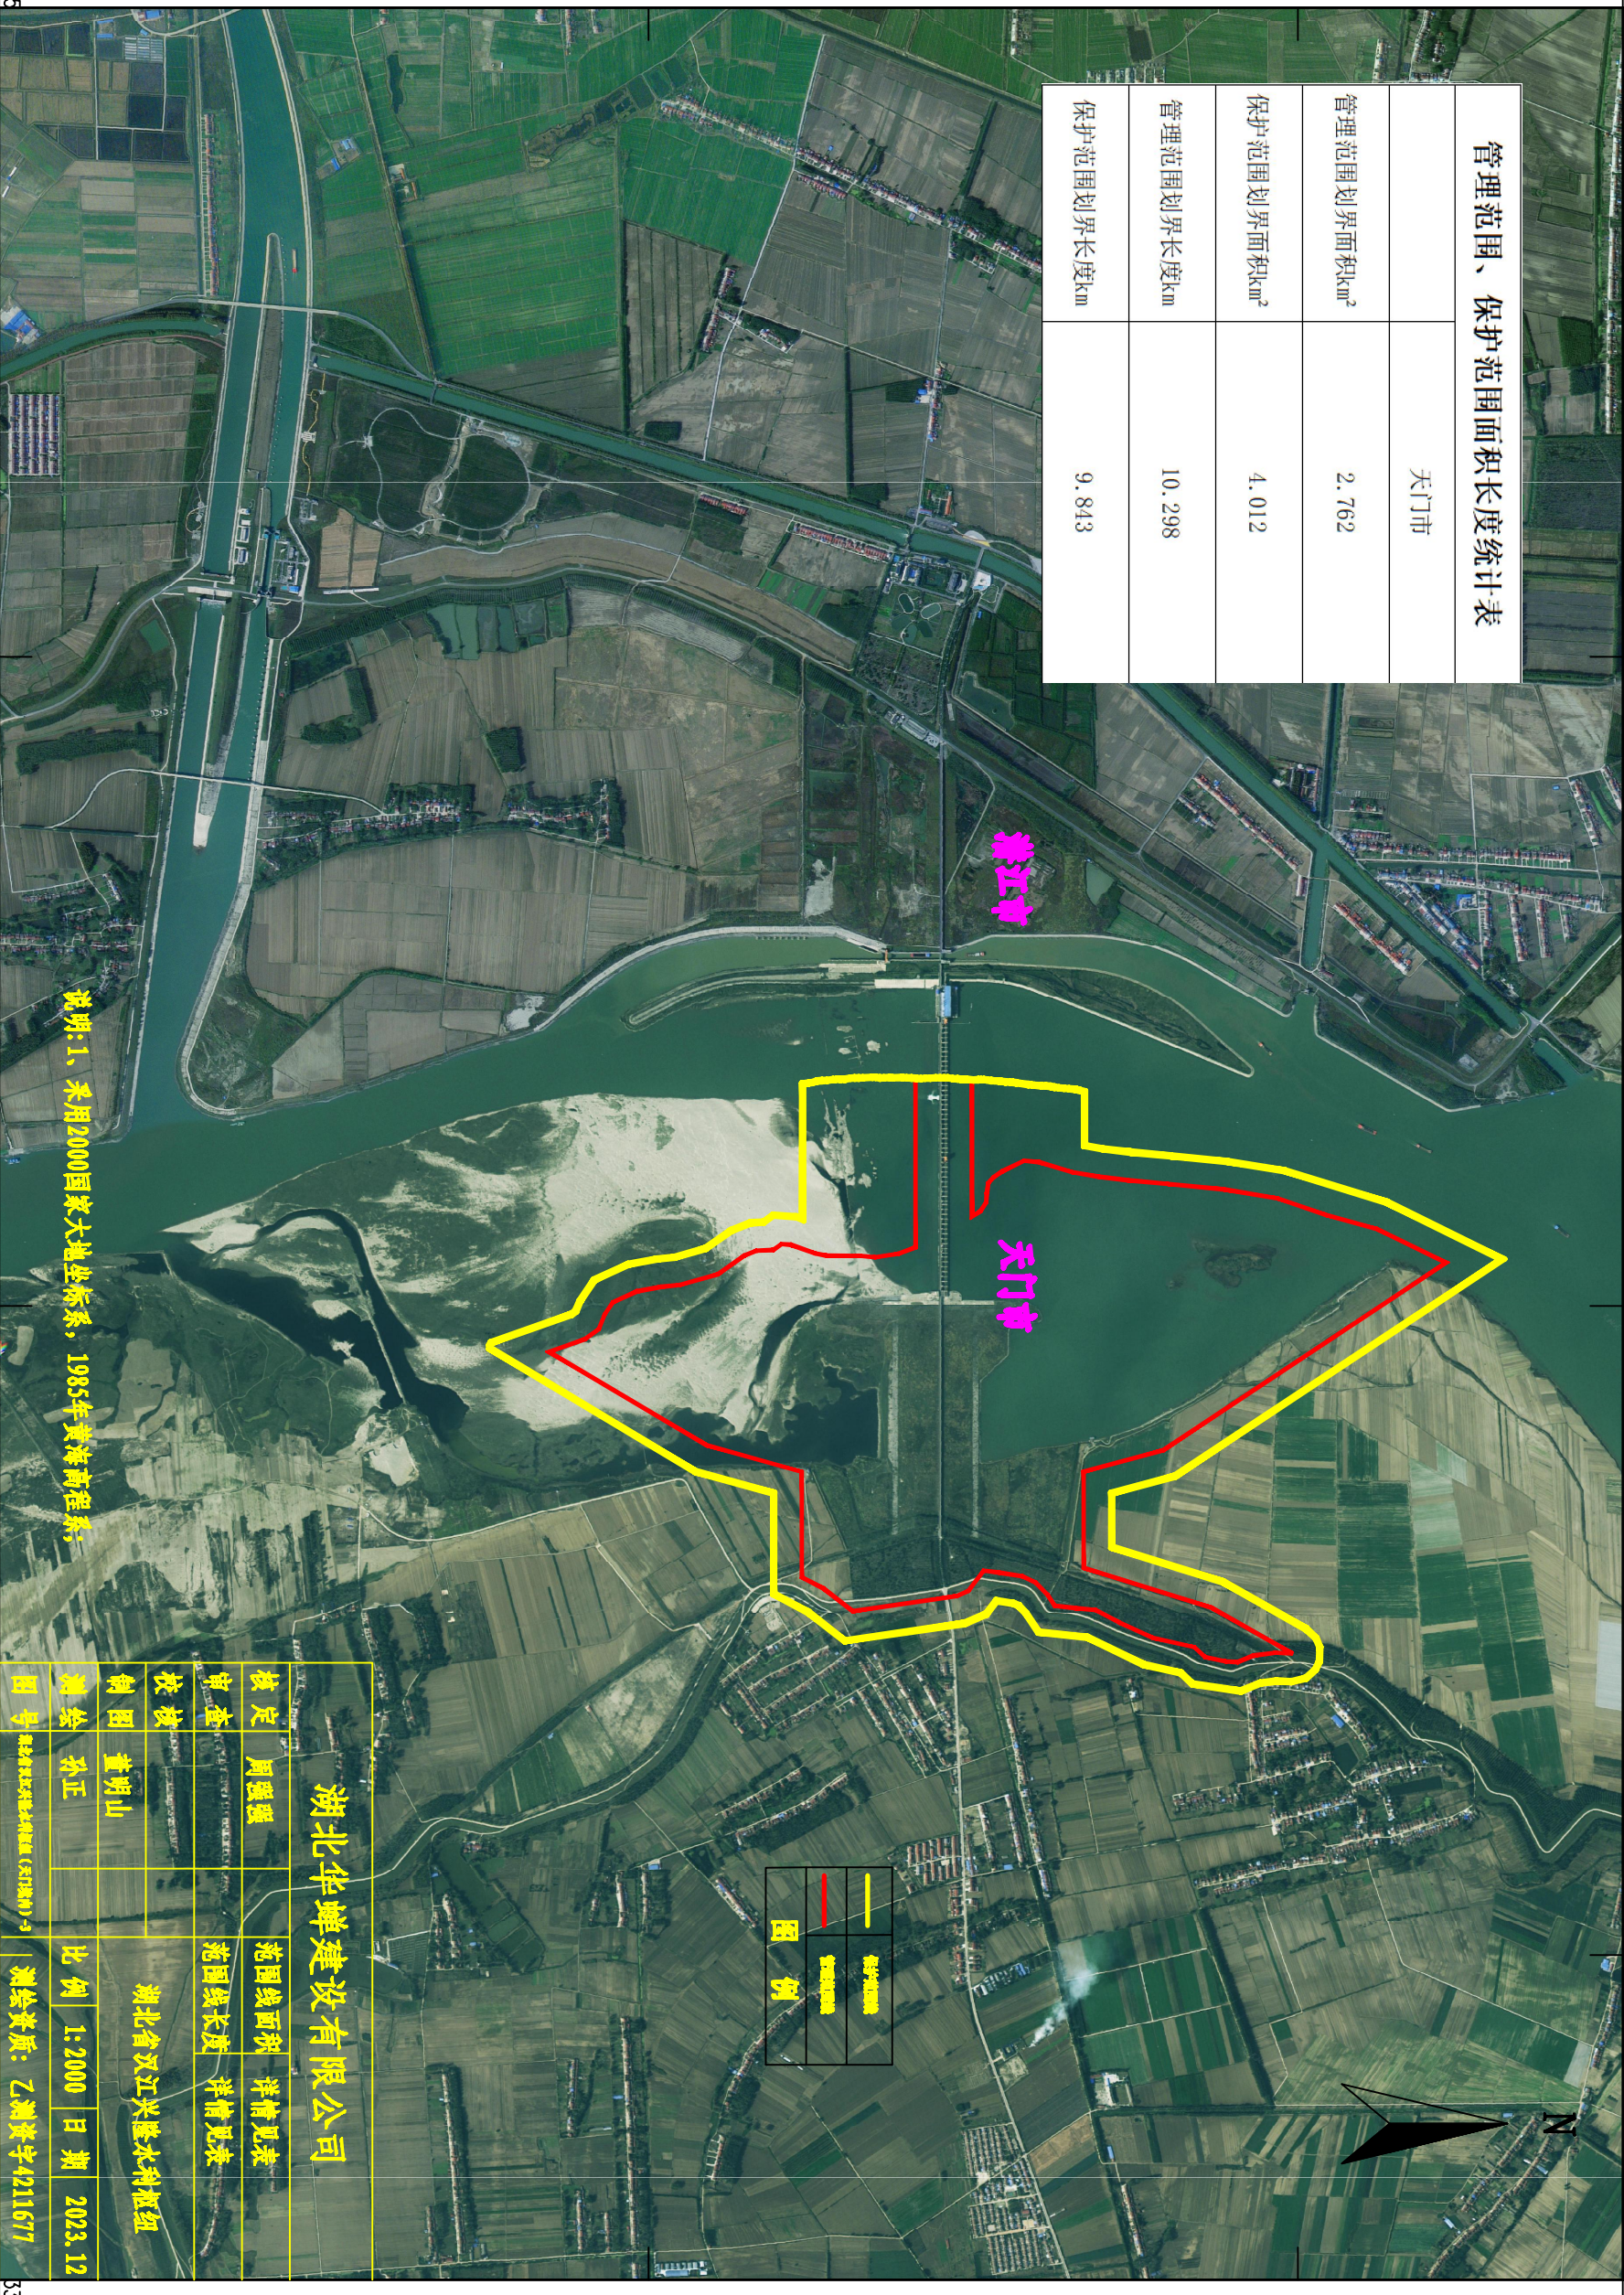

说明:1、采用2000国家大地坐标系, 1985年黄海高程系;

| | | | |
|-------------------|----------------|-------------|-------------|
| 湖北华蜂建设有限公司 | | | |
| 核定 | 周强 | 范围线面积 | 详情见表 |
| 审核 | 董明山 | 范围线长度 | 详情见表 |
| 制图 | 孔正 | 湖北省汉江兴隆水利枢纽 | |
| 图号 | 鄂水规字(2023)第11号 | 比例 | 1:2000 |
| | | 日期 | 2023.12 |
| | | 测绘资质 | 乙测资字4211677 |

| | |
|----|-------|
| —— | 管理范围线 |
| —— | 保护范围线 |

369.68

376.68

3384.55

3384.55

1:2000